


APARTAMENT 2 CAMERE TIP A

~~80.500~~ €

73.400 €

PRET
LANSARE
FAZA 2

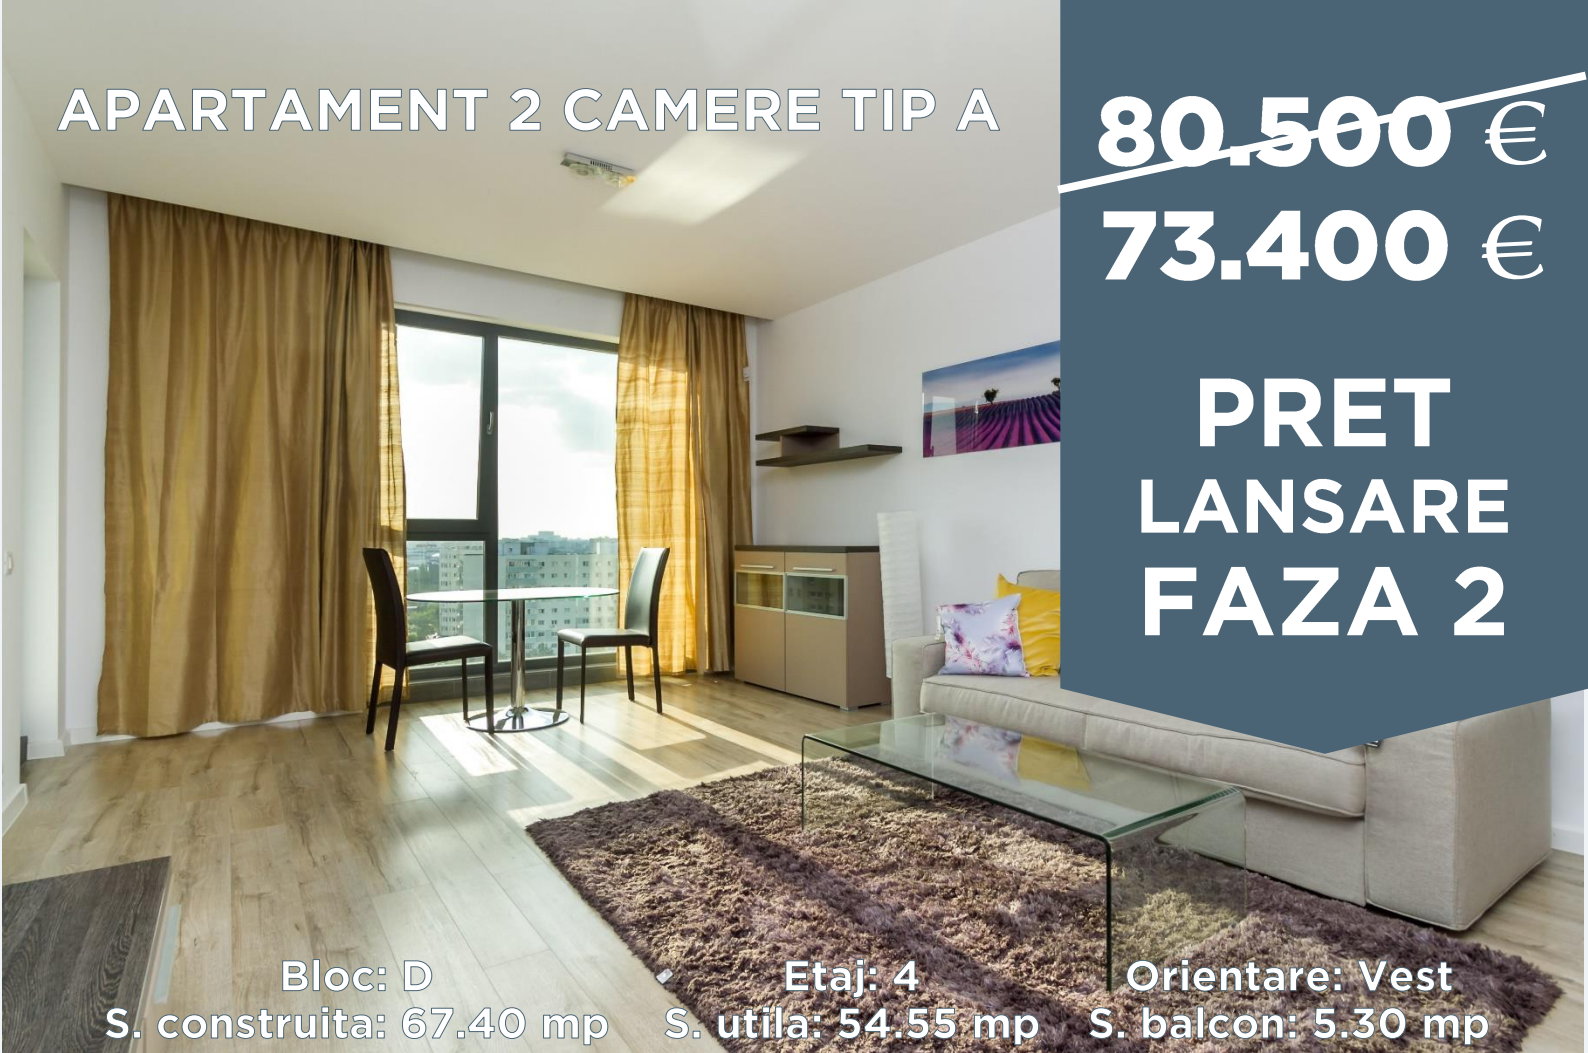

Bloc: D
S. construita: 67.40 mp

Etaj: 4
S. utila: 54.55 mp

Orientare: Vest
S. balcon: 5.30 mp



APARTAMENT
TIP A

Toate prețurile afișate nu conțin TVA. Prețurile variază în funcție de etaj și orientare.
Ofertă valabilă doar pentru apartamentele selecționate.