


APARTAMENT 2 CAMERE TIP B

67.700 €

ULTIMELE APARTAMENTE

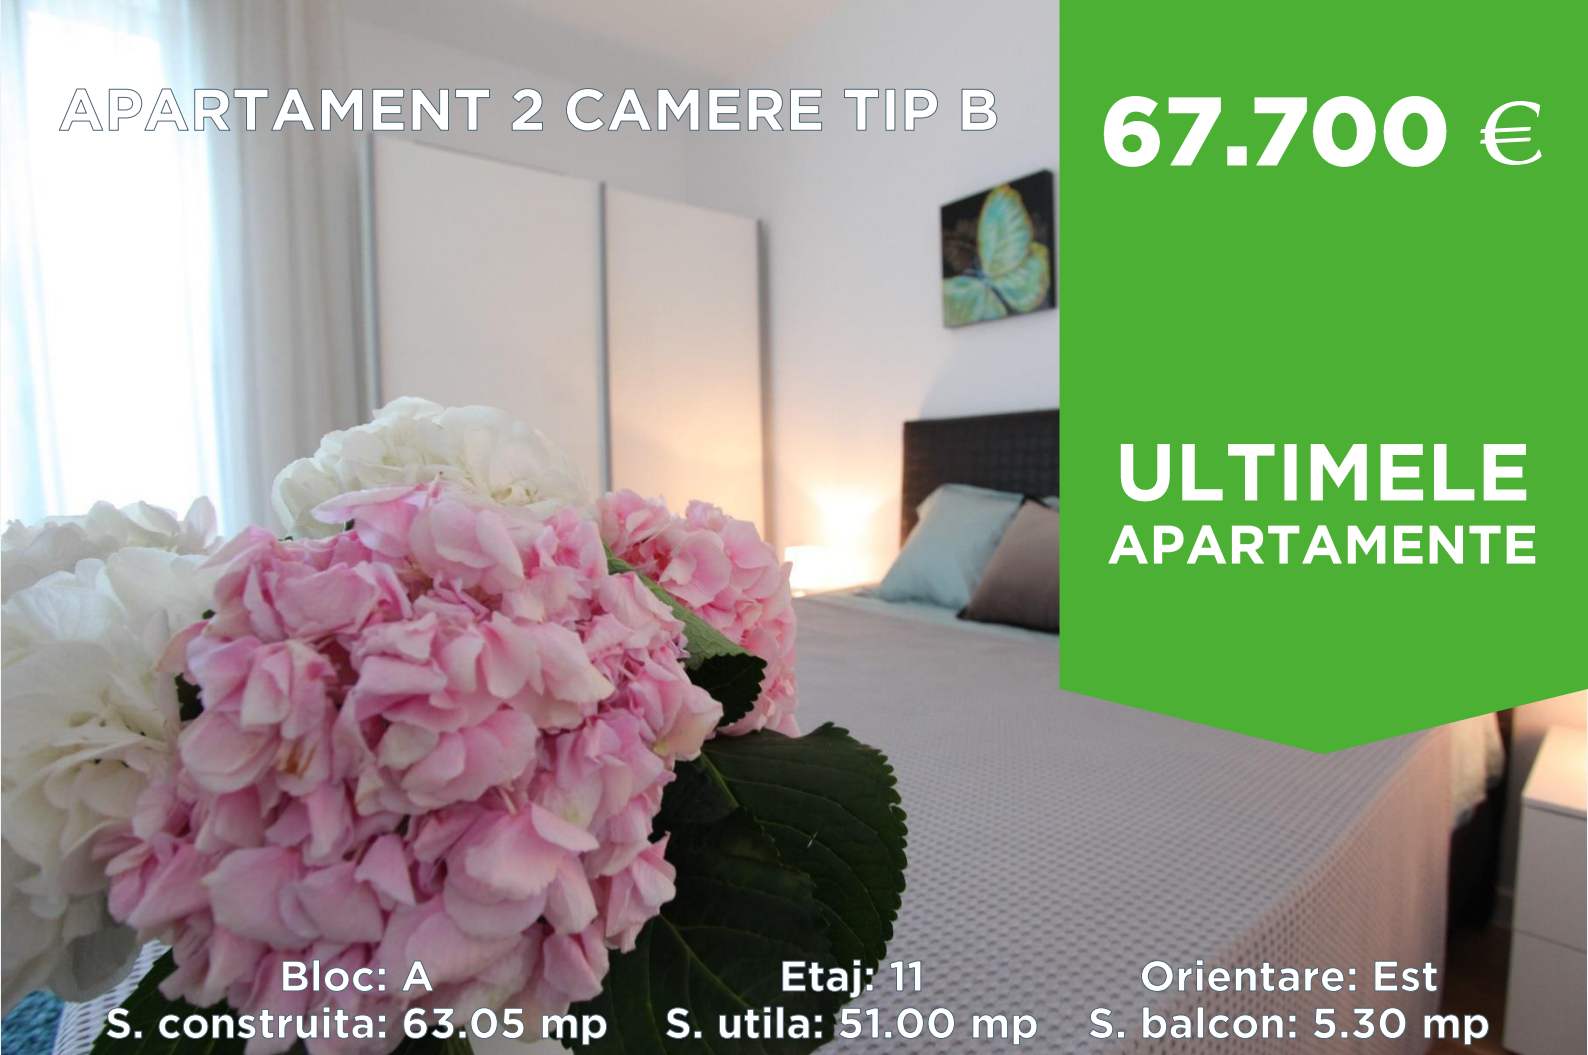

Bloc: A
S. construita: 63.05 mp

Etaj: 11
S. utila: 51.00 mp

Orientare: Est
S. balcon: 5.30 mp



Toate prețurile afișate nu conțin TVA. Prețurile variază în funcție de etaj și orientare.
Ofertă valabilă doar pentru apartamentele selecționate.