


APARTAMENT 3 CAMERE TIP J

87.000 €

ULTIMELE APARTAMENTE

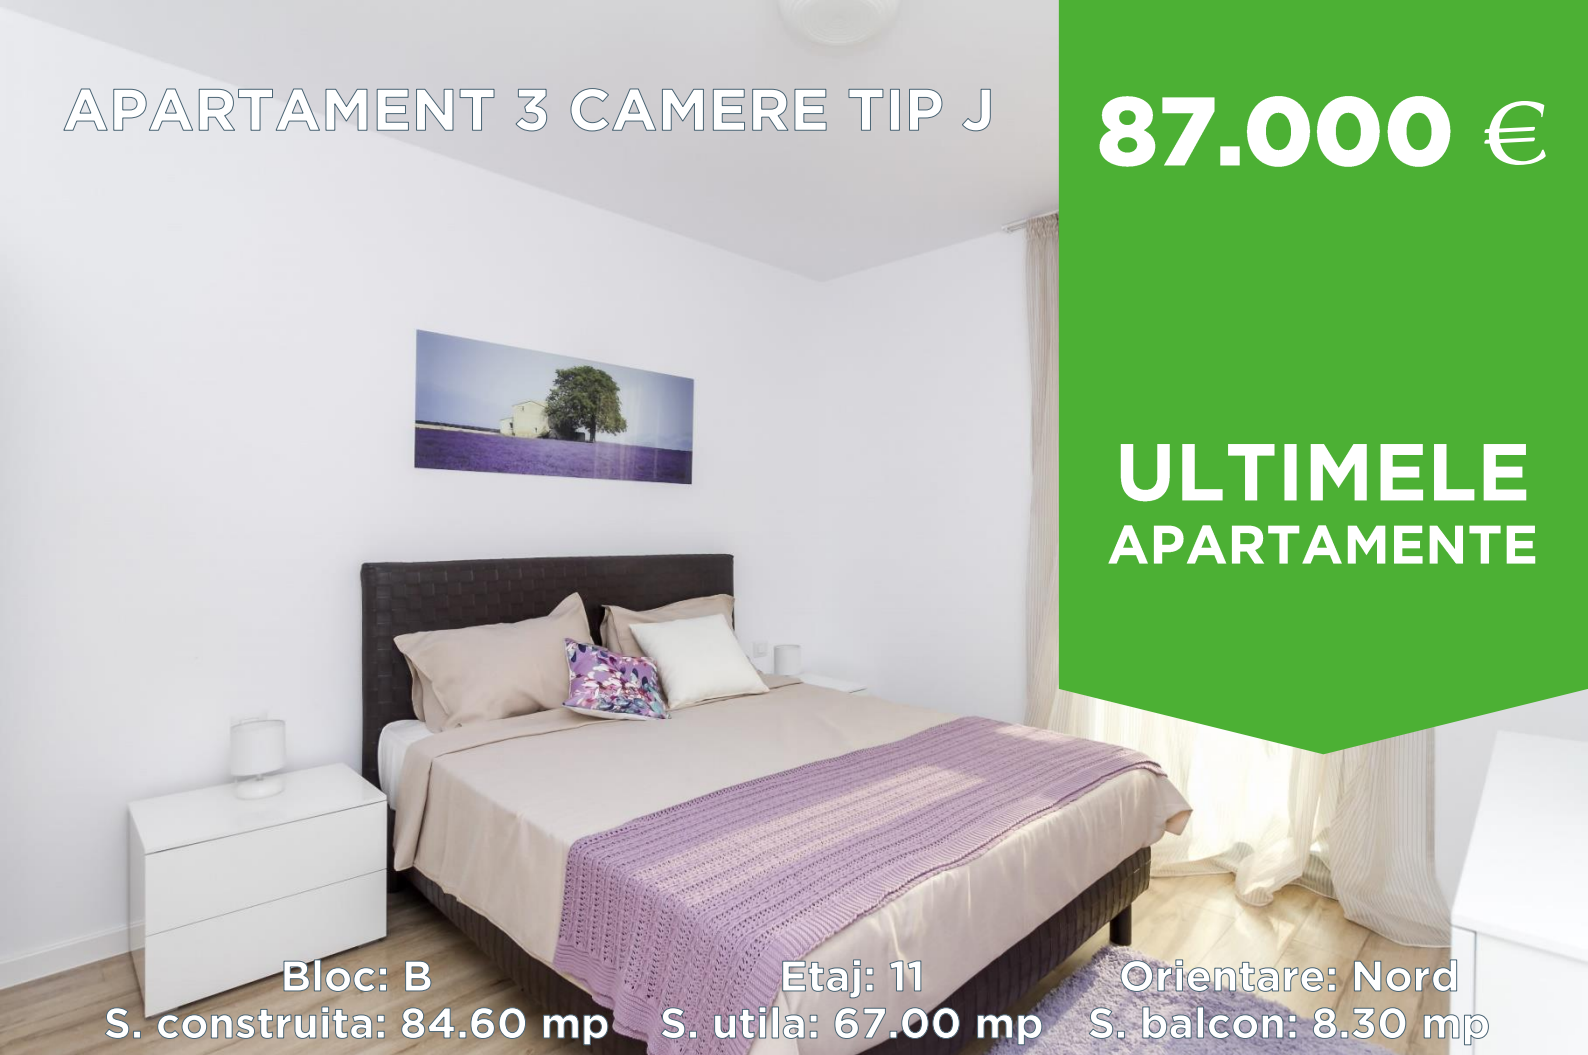

Bloc: B Etaj: 11 Orientare: Nord
S. construita: 84.60 mp S. utila: 67.00 mp S. balcon: 8.30 mp



Toate prețurile afișate nu conțin TVA. Prețurile variază în funcție de etaj și orientare.
Ofertă valabilă doar pentru apartamentele selecționate.