


# APARTAMENT 3 CAMERE TIP H

# 94.900 €

## ULTIMELE APARTAMENTE

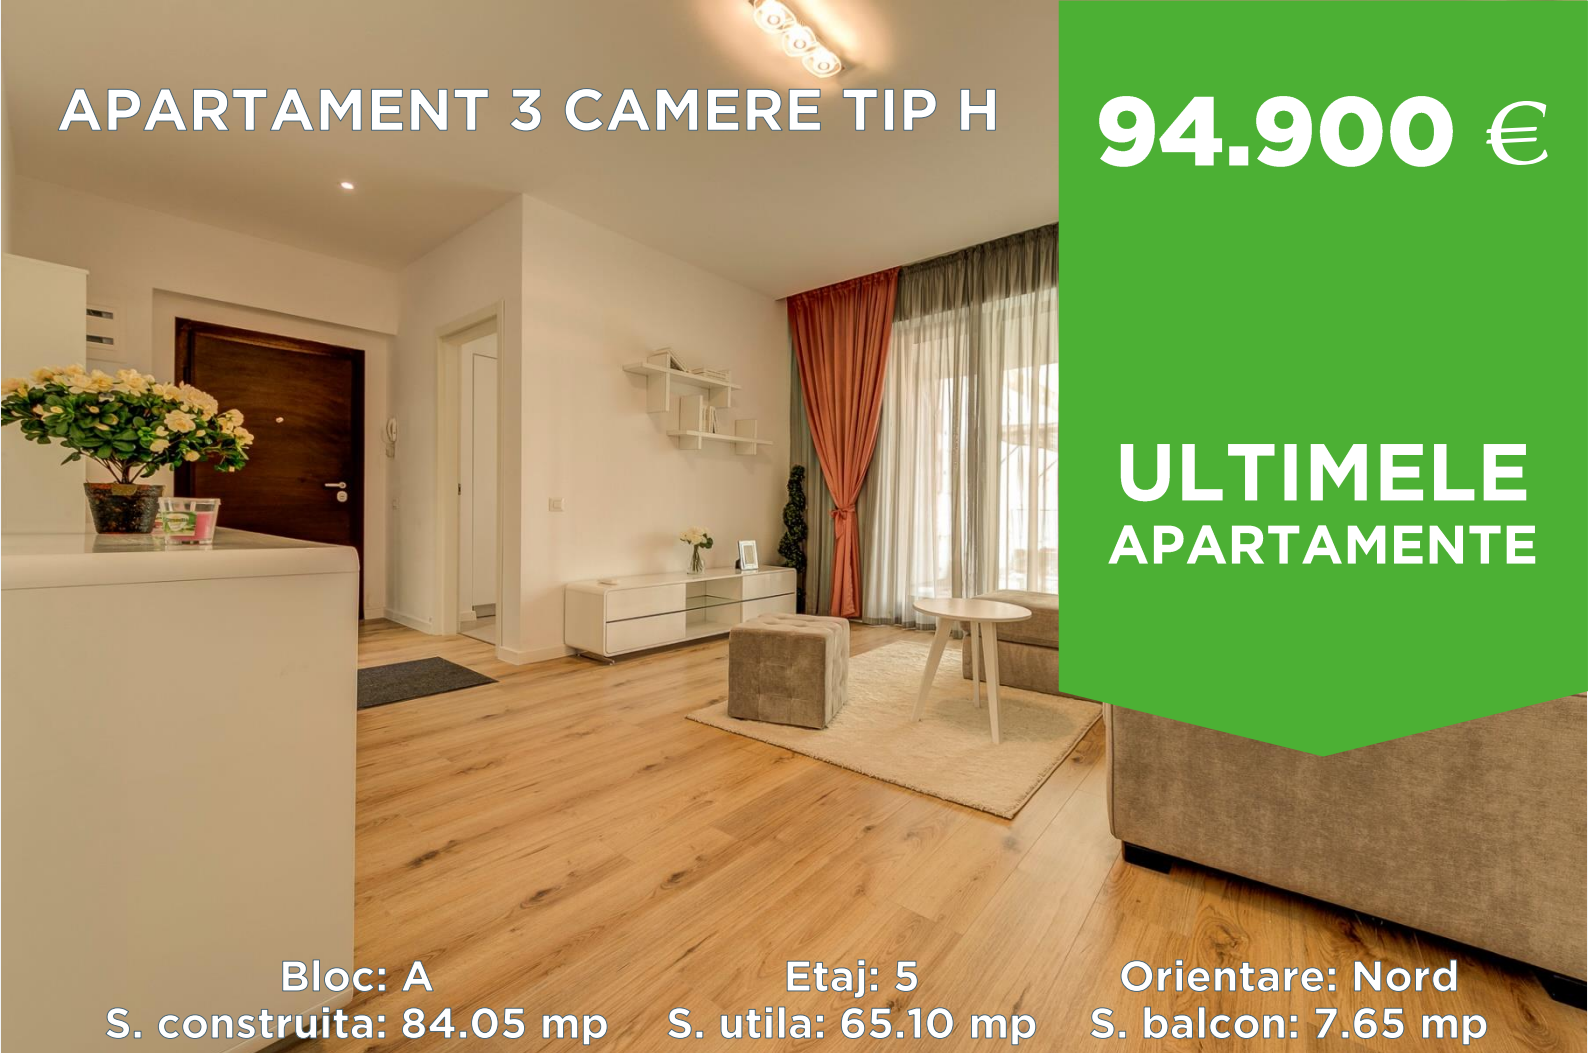

Bloc: A

Etaj: 5

Orientare: Nord

S. construita: 84.05 mp

S. utila: 65.10 mp

S. balcon: 7.65 mp



Toate prețurile afișate nu conțin TVA. Prețurile variază în funcție de etaj și orientare.  
Ofertă valabilă doar pentru apartamentele selecționate.